

Комунальне підприємство
«Черкаське обласне об'єднане бюро технічної інвентаризації»
 (суб'єкт господарювання)

Область	<u>Черкаська</u>	Інвентаризаційна справа N	436
Район	<u>Уманський</u>	Ресстровий N	
Місто	<u>Умань</u>		

ТЕХНІЧНИЙ ПАСПОРТ

на нежитлові будівлі

№ 4 вулиця Заводська
 місто Умань

Замовник технічної інвентаризації або уповноважена ним особа (прізвище, ім'я та по батькові фізичної особи або найменування юридичної особи)	Місце проживання, серія і номер паспорта фізичної особи або місцезнаходження, код за ЄДРПОУ юридичної особи
<u>Уманський державний педагогічний університет імені Павла Тичини</u>	<u>м. Умань, вул. Садова, 2, код за ЄДРПОУ 02125639</u>

Паспорт виготовлено за станом на <u>«19» липня 2016р.</u>	Директор КП ЧООБТІ <u>Філінська Т.А.</u> (прізвище)
Виконав <u>Буренкова Н.А.</u> ІНЖЕНЕР З ІНВЕНТАРИЗАЦІЇ БУДІВЕЛЬ ТА ЖИТЛОВИХ КОМУНАЛЬНИХ ПІДПРИЄМСТВ РЕЄСТРАЦІЙНИЙ № 1944 Серія та номер кваліфікаційного сертифіката) <u>АЕ 002055</u>	Уманський відділок І. П. Ідент. код 03357139 Україна, м. Черкаси



Характеристика будинку, господарських будівель та споруд

Адреса Черкаська обл. Уманський р-н. Умань. Заводська буд. 4

Реєстровий N 31510

Літер	Назва об'єкта	Рік побудови	Опис основних конструктивних елементів					Інженерне обладнання					Розрахункова висота будівлі НБ (м)	Площа основи Сосн. (кв. м)	Об'єм (куб. м)	Вартість заміщення (грн.)	Коефіцієнт знецінення	% фіз. зносу	Інвентаризаційна вартість (грн.)
			фундамент	стіни	покрівля	перекриття	підлога	електрика	водопровід	каналізація	газопровід	вид опалення							
1	2	3	4	5	6	7	8	10	11	12	13	14	15	16	17	18	19	20	21
А-1	Будівля агростанції	1954	Камінь бутовий	Цегла керамічна	Азбестоцементні листи	Дерев'яні балки	Дошки; ДСП	так	ні	ні	ні	пічне	3,50	181,40	635,00		0,46		
Пд	Підвал	1954	К. котл.	Камінь бутовий		Залізобетон	Цементна стяжка	так	ні	ні	ні	пічне	2,40	30,50	73,00		0,46		
Б-1	Конюшня	1964	Камінь бутовий	Цегла керамічна	Азбестоцементні листи	Дерев'яні балки	Глинобитна	так	ні	ні	ні	ні	3,00	60,70	182,00		0,46		
В-1	Прибудова до конюшні	1974	Камінь бутовий	Цегла керамічна	Азбестоцементні листи	Дерев'яні балки	Бетон	так	ні	ні	ні	ні	3,00	55,20	166,00		0,46		
В1-1	Прибудова до конюшні	1974	Камінь бутовий	Цегла керамічна	Азбестоцементні листи	Дерев'яні балки	Цементна стяжка	так	ні	ні	ні	ні	2,30	43,30	100,00		0,46		
В2-1	Прибудова до конюшні	1974	Камінь бутовий	Цегла керамічна	Азбестоцементні листи	Дерев'яні балки	Цементна стяжка	так	ні	ні	ні	ні	3,00	30,00	90,00		0,46		
В3-1	Прибудова до конюшні	1974	Камінь бутовий	Цегла керамічна	Азбестоцементні листи	Дерев'яні балки		так	ні	ні	ні	ні	2,50	20,50	51,00		0,46		
б	Прибудова	1974	Камінь бутовий	Цегла керамічна	Азбестоцементні листи	Дерев'яні балки		так	ні	ні	ні	ні	1,85	1,70	3,00		0,46		
Г	Вбиральня	2004	К. котл.	Цегла	Азбестоцементні листи		Бетон	ні	ні	ні	ні	ні	1,00	1,00	1,00		1,00		
Д	Погріб	1979	К. котл.	Цегла керамічна		Залізобетон монолітний	Глинобитна	так	ні	ні	ні	ні	2,30	14,40	33,00		0,46		
Е	Навіс (тимчасовий)	2010		Металевий каркас	Азбестоцементні листи		Асфальт	ні	ні	ні	ні	ні	2,90	216,00	626,00		1,00		
Ж	Теплиця (тимчасова)	2016	Бетон	Скло	Скло			ні	ні	ні	ні	ні	2,80	159,70	447,00		1,00		
IV	Бесідка	2008	Бетон	Цегла	Рубероїд			ні	ні	ні	ні	ні		2,90			1,00		
V	Бесідка	2008	Бетон	Цегла	Рубероїд			ні	ні	ні	ні	ні		2,90			1,00		
VI	Бесідка	2008	Бетон	Цегла	Рубероїд			ні	ні	ні	ні	ні		2,90			1,00		
III	Вимощення	1985		Асфальт														0,57	
№1	Ворота	2011		Металеві														1,00	
№2	Огорожа	1981		Металева сітка														0,46	
№3	Криниця	2003		Залізобетонні кільця														1,00	

Усього:

19.07.2016

Виконав:  Буренкова Н.А.
/підпис, прізвище/



Поле і сад

Експлікація												
Літер за планом	Назва будинку, господарських будівель та споруд	Заселена площа	Площа земельної ділянки, у т.ч.									
			усього	під будинком, заст. будівлями	під господар. будівлями	під двором	під садом	під квітниками	під газонами	під дитяч. гральними майд.	під місцями відпочинку	під доріжжям та в'їздами
A-1	Будівля агростанції	121405	798									
Б-1	Підвал											
В-1	Конюшня											
В-1, В ² -1, В ³ -1	Прибудова до конюшні											
Г	Вбиральня											
Д	Погріб											
Е	Навіс (тимчасовий)											
Ж	Теплиця (тимчасова)											
ІІІ	Вимощення											
ІV, V, VI	Бесідки											
№1	Ворота											
№2	Огорожі											
№3	Криниця											

ПЛАН

нежитлової будівлі літер "Пд"


вулиця Заводська, 4

місто Умань

масштаб 1 : 100

Будівля агростанції

Підвал

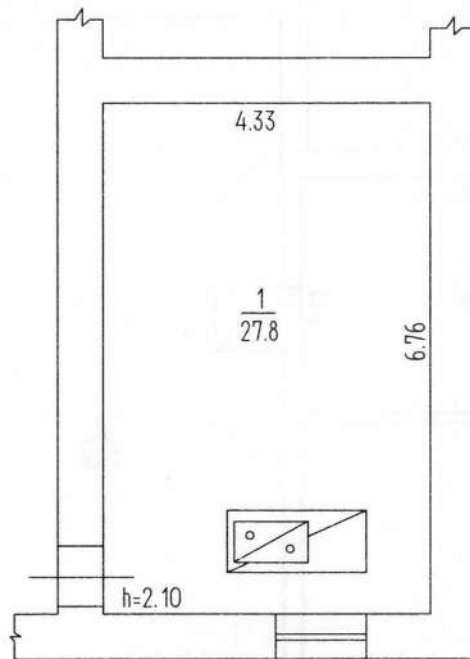

Стіни - камінь дітовий

ПЛАН


нежитлової будівлі літер "А-1"

вулиця Заводська, 4

місто Умань

Будівля агростанції

масштаб 1 : 100

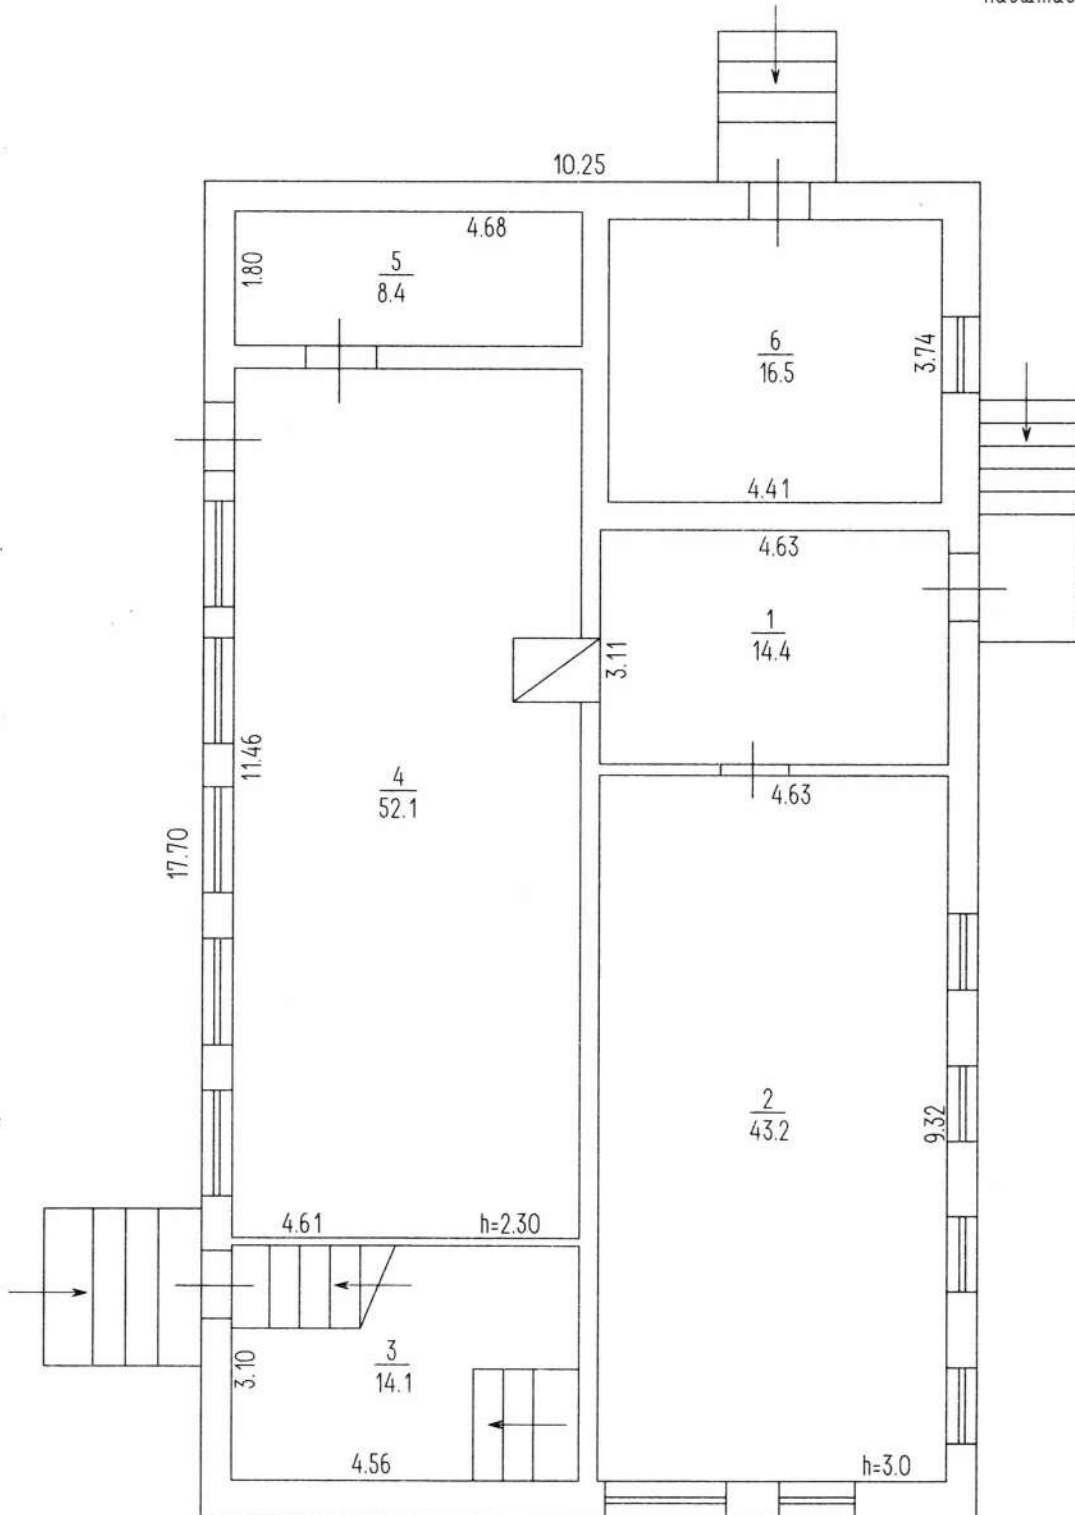

Стіни - цегляні


перегородки - цегляні

ПЛАН

будівлі літер "Б-1"
вулиця Заводська, 4
місто Умань

масштаб 1 : 100

Конюшня

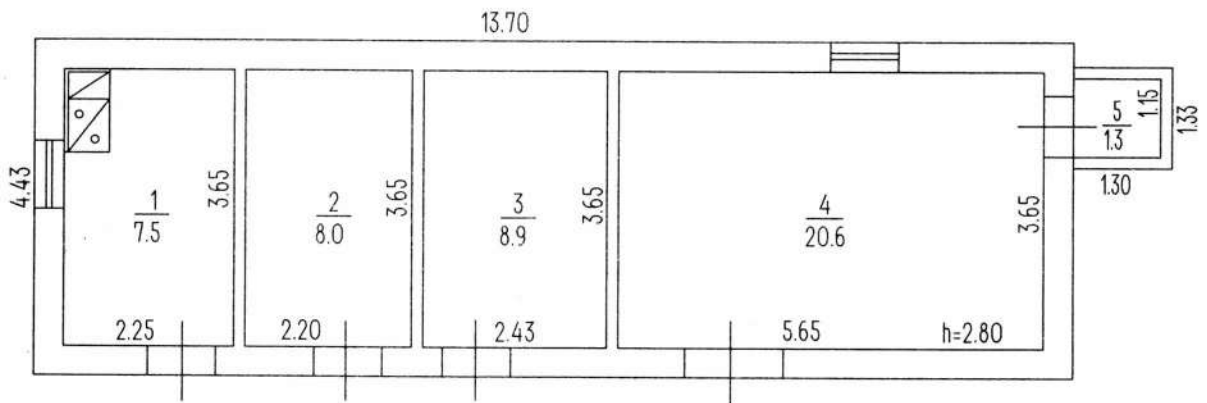

Стіни - цегляні
перегородки - цегляні

ПЛАН

будівлі літер "В-1", "В¹-1", "В²-1", "В³-1"

вулиця Заводська, 4

місто Умань

масштаб 1 : 100

Прибудови до конюшні

